


供給計画図

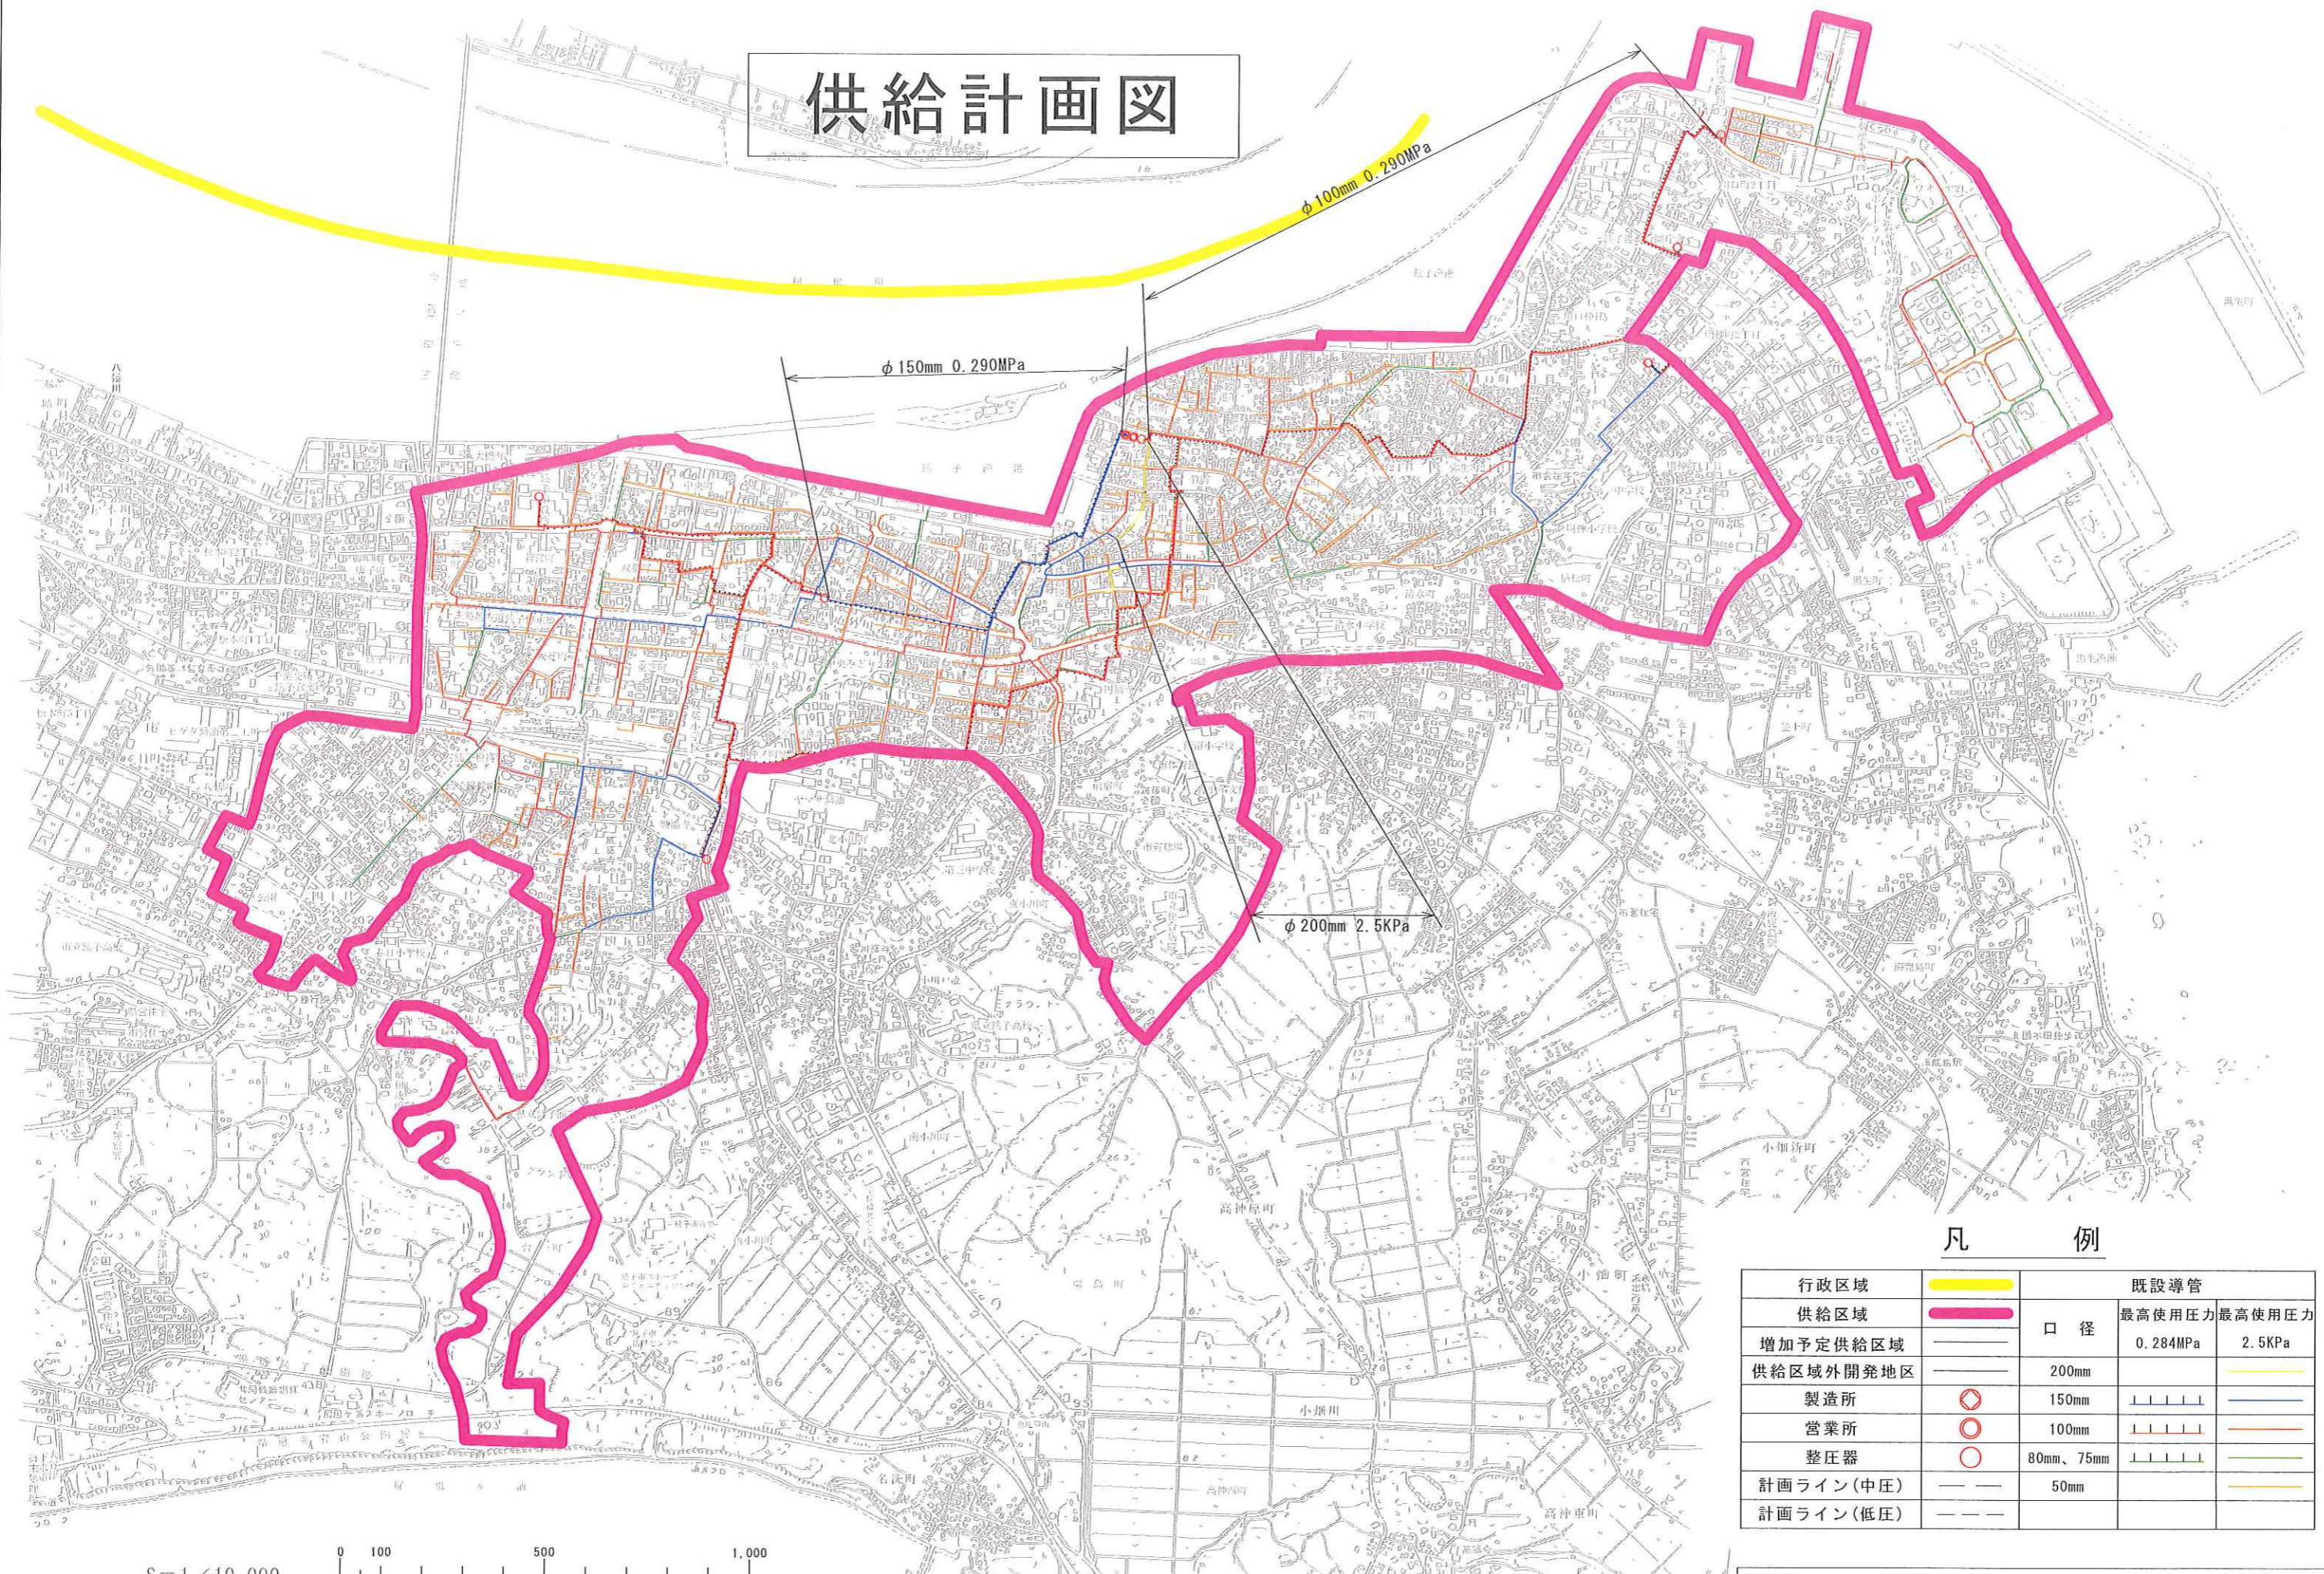

凡 例

行政区域	供給区域	增加予定供給区域	供給区域外開発地区	製造所	営業所	整圧器	計画ライン(中圧)	計画ライン(低圧)
							口径	既設導管
							200mm	最高使用圧力 0.284MPa
							150mm	最高使用圧力 2.5KPa
							100mm	
							80mm、75mm	
							50mm	

S=1/10,000

