


主要導管図

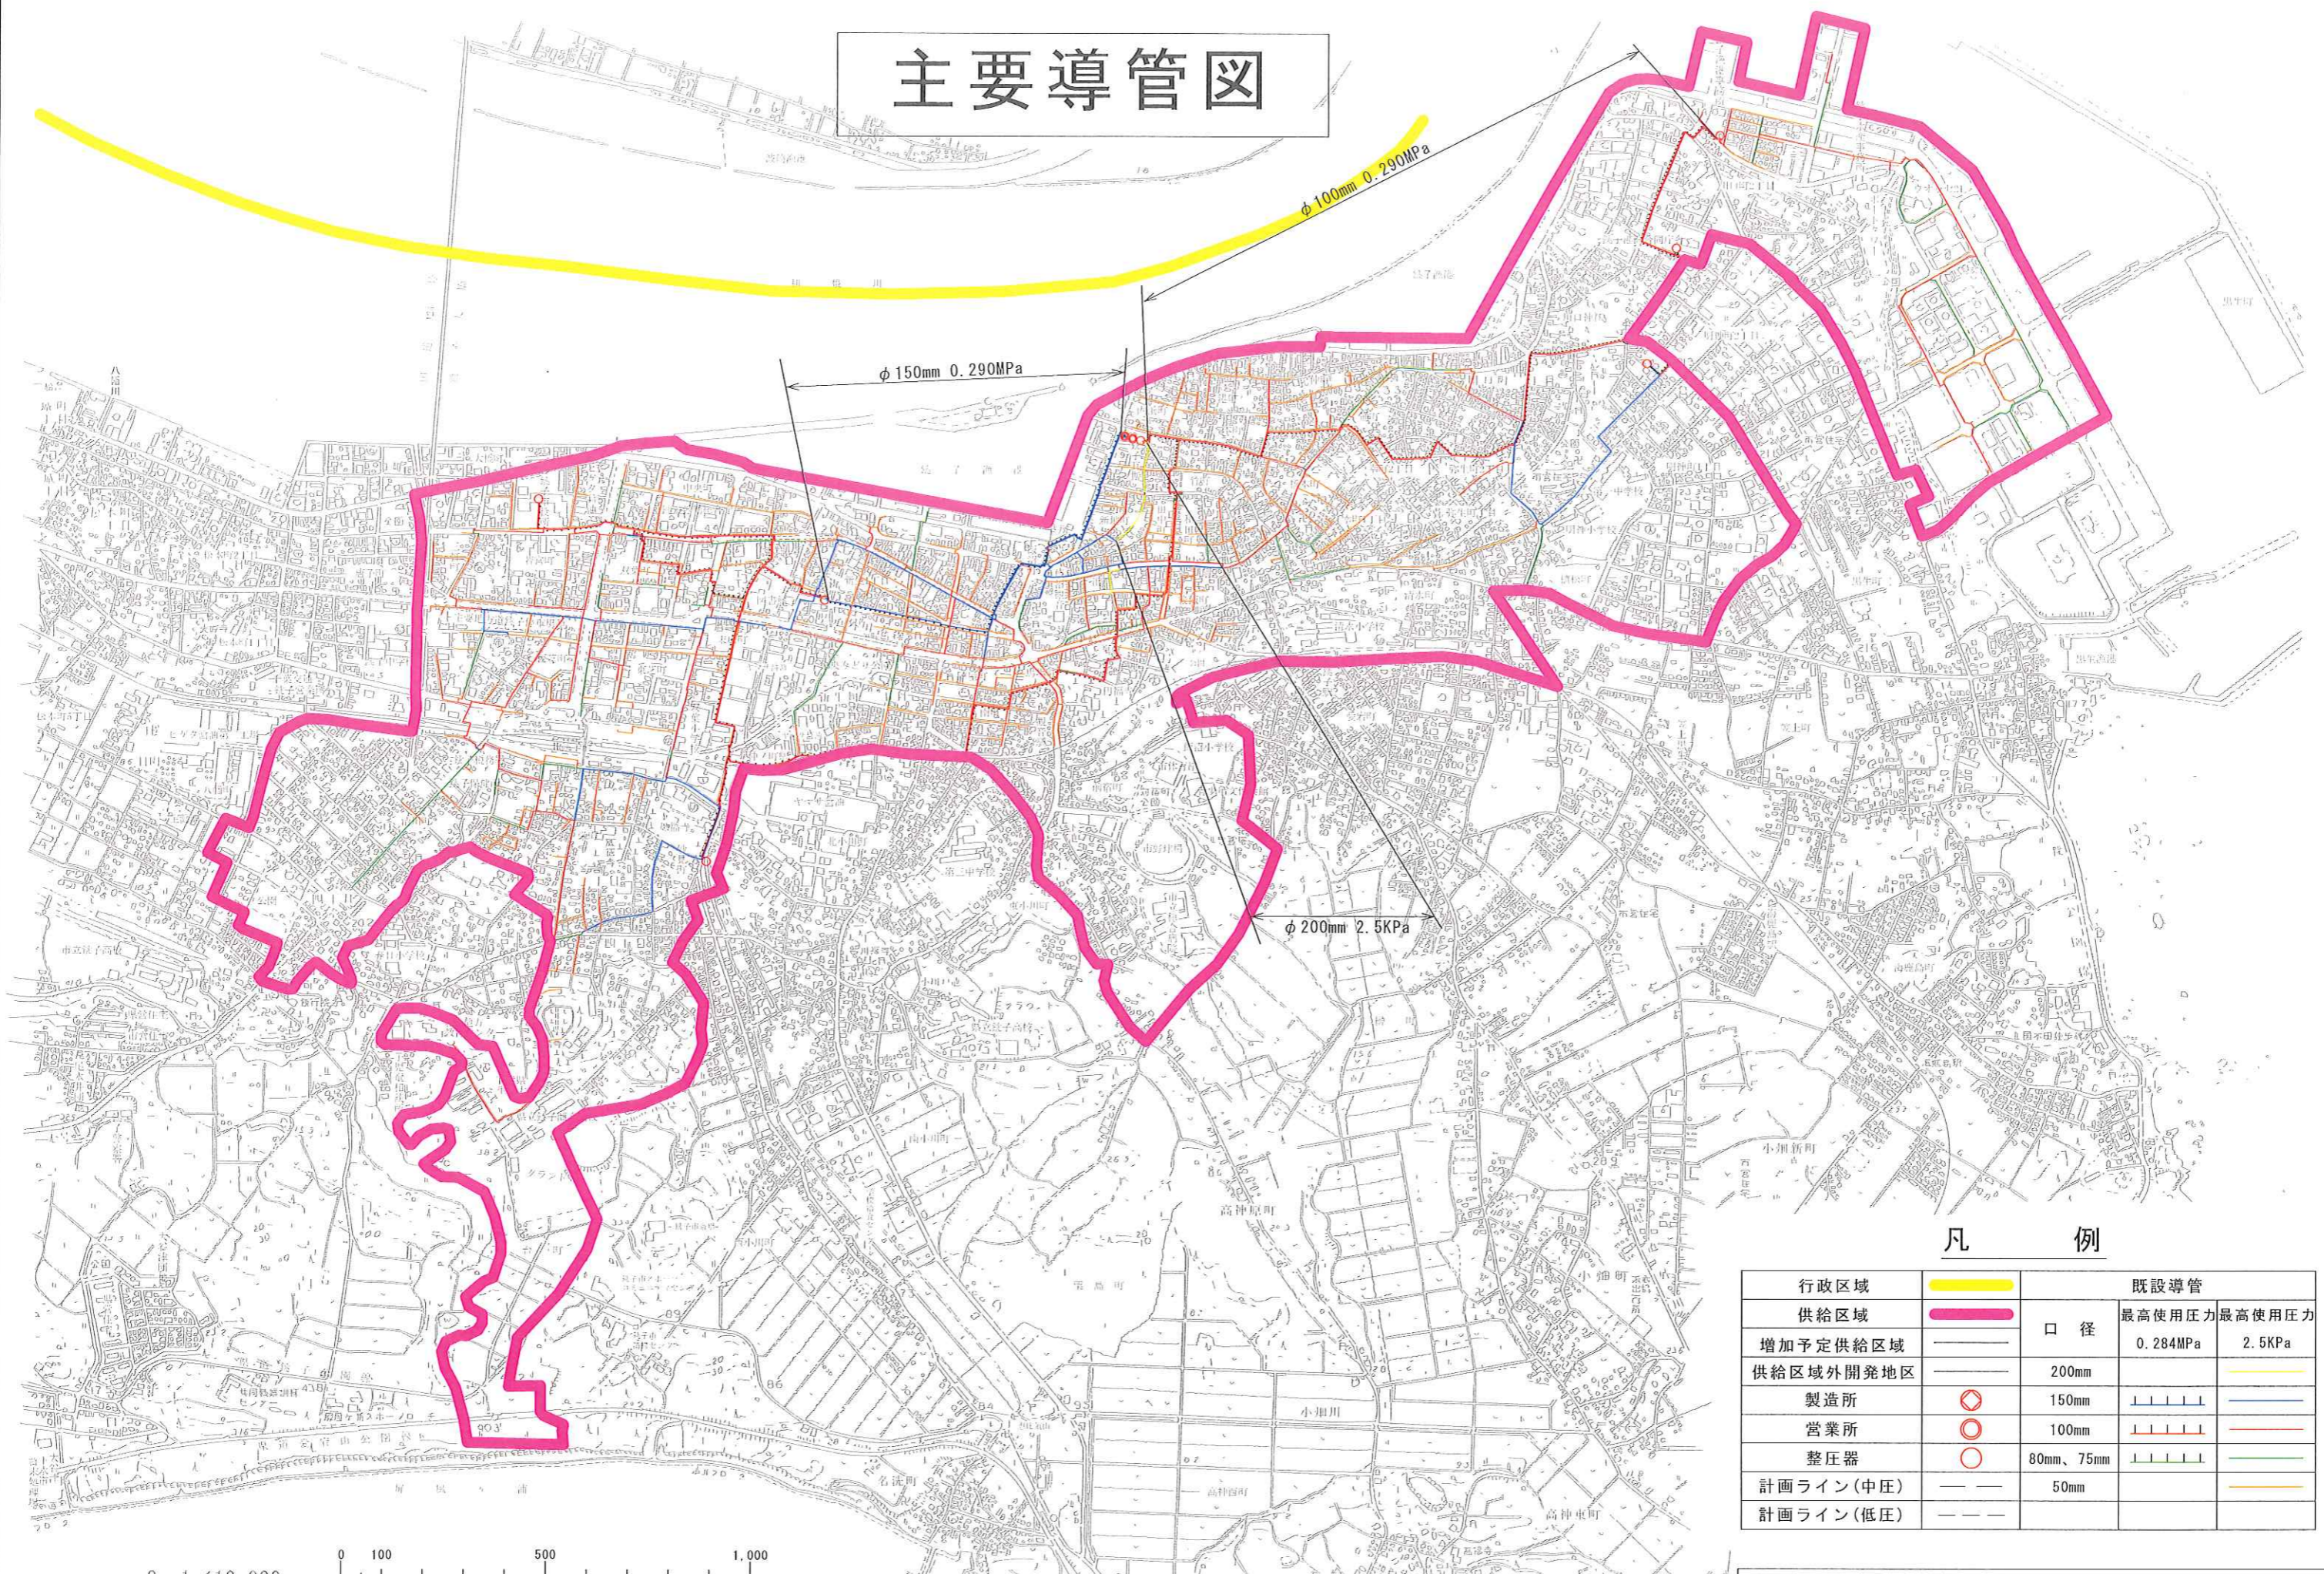

凡 例

行政区域	供給区域	增加予定供給区域	供給区域外開発地区	既設導管	
				口径	最高使用圧力
				200mm	0.284MPa
				150mm	2.5KPa
				100mm	
				80mm、75mm	
				50mm	

S=1/10,000

