


# 供給計画図

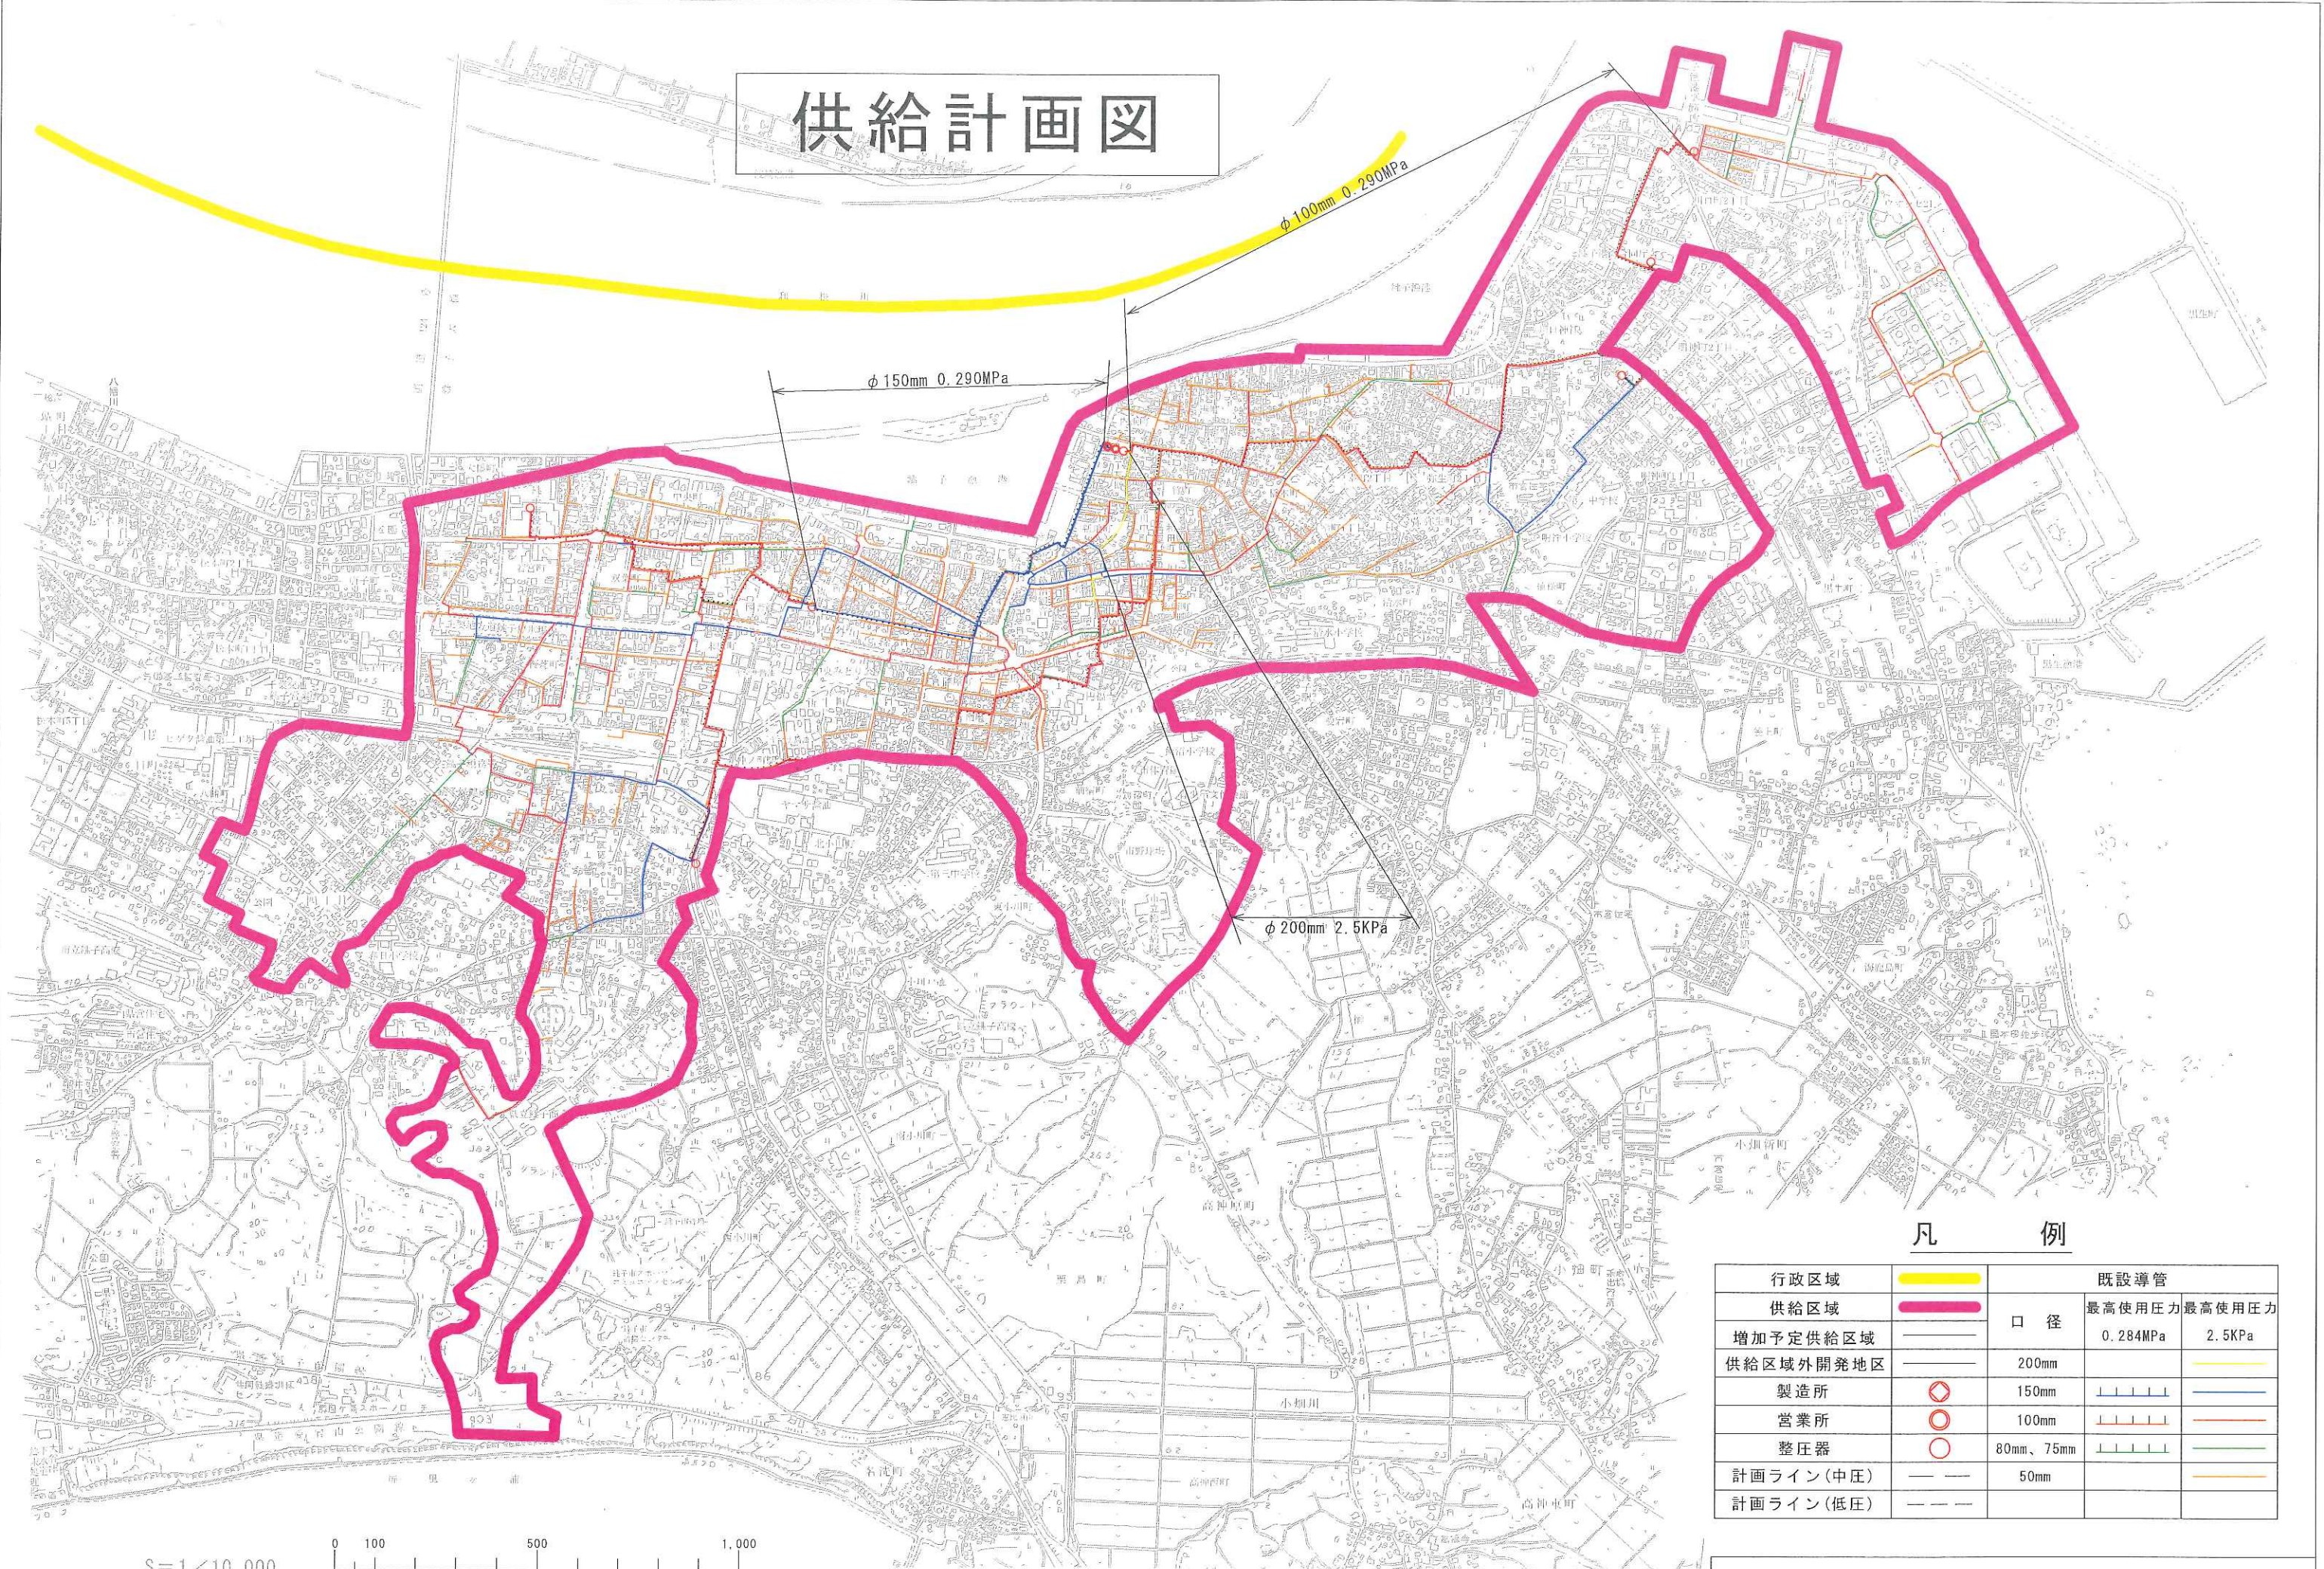

## 凡 例

行政区域	供給区域	增加予定供給区域	供給区域外開発地区	製造所	営業所	整圧器	計画ライン(中圧)	計画ライン(低圧)	既設導管		
									口 径	最高使用圧力	最高使用圧力
									200mm	0.284MPa	2.5KPa
				150mm					150mm		
				100mm					100mm		
				80mm、75mm					80mm、75mm		
				50mm					50mm		

S=1/10,000

0 100 500 1,000