


# 主要導管図

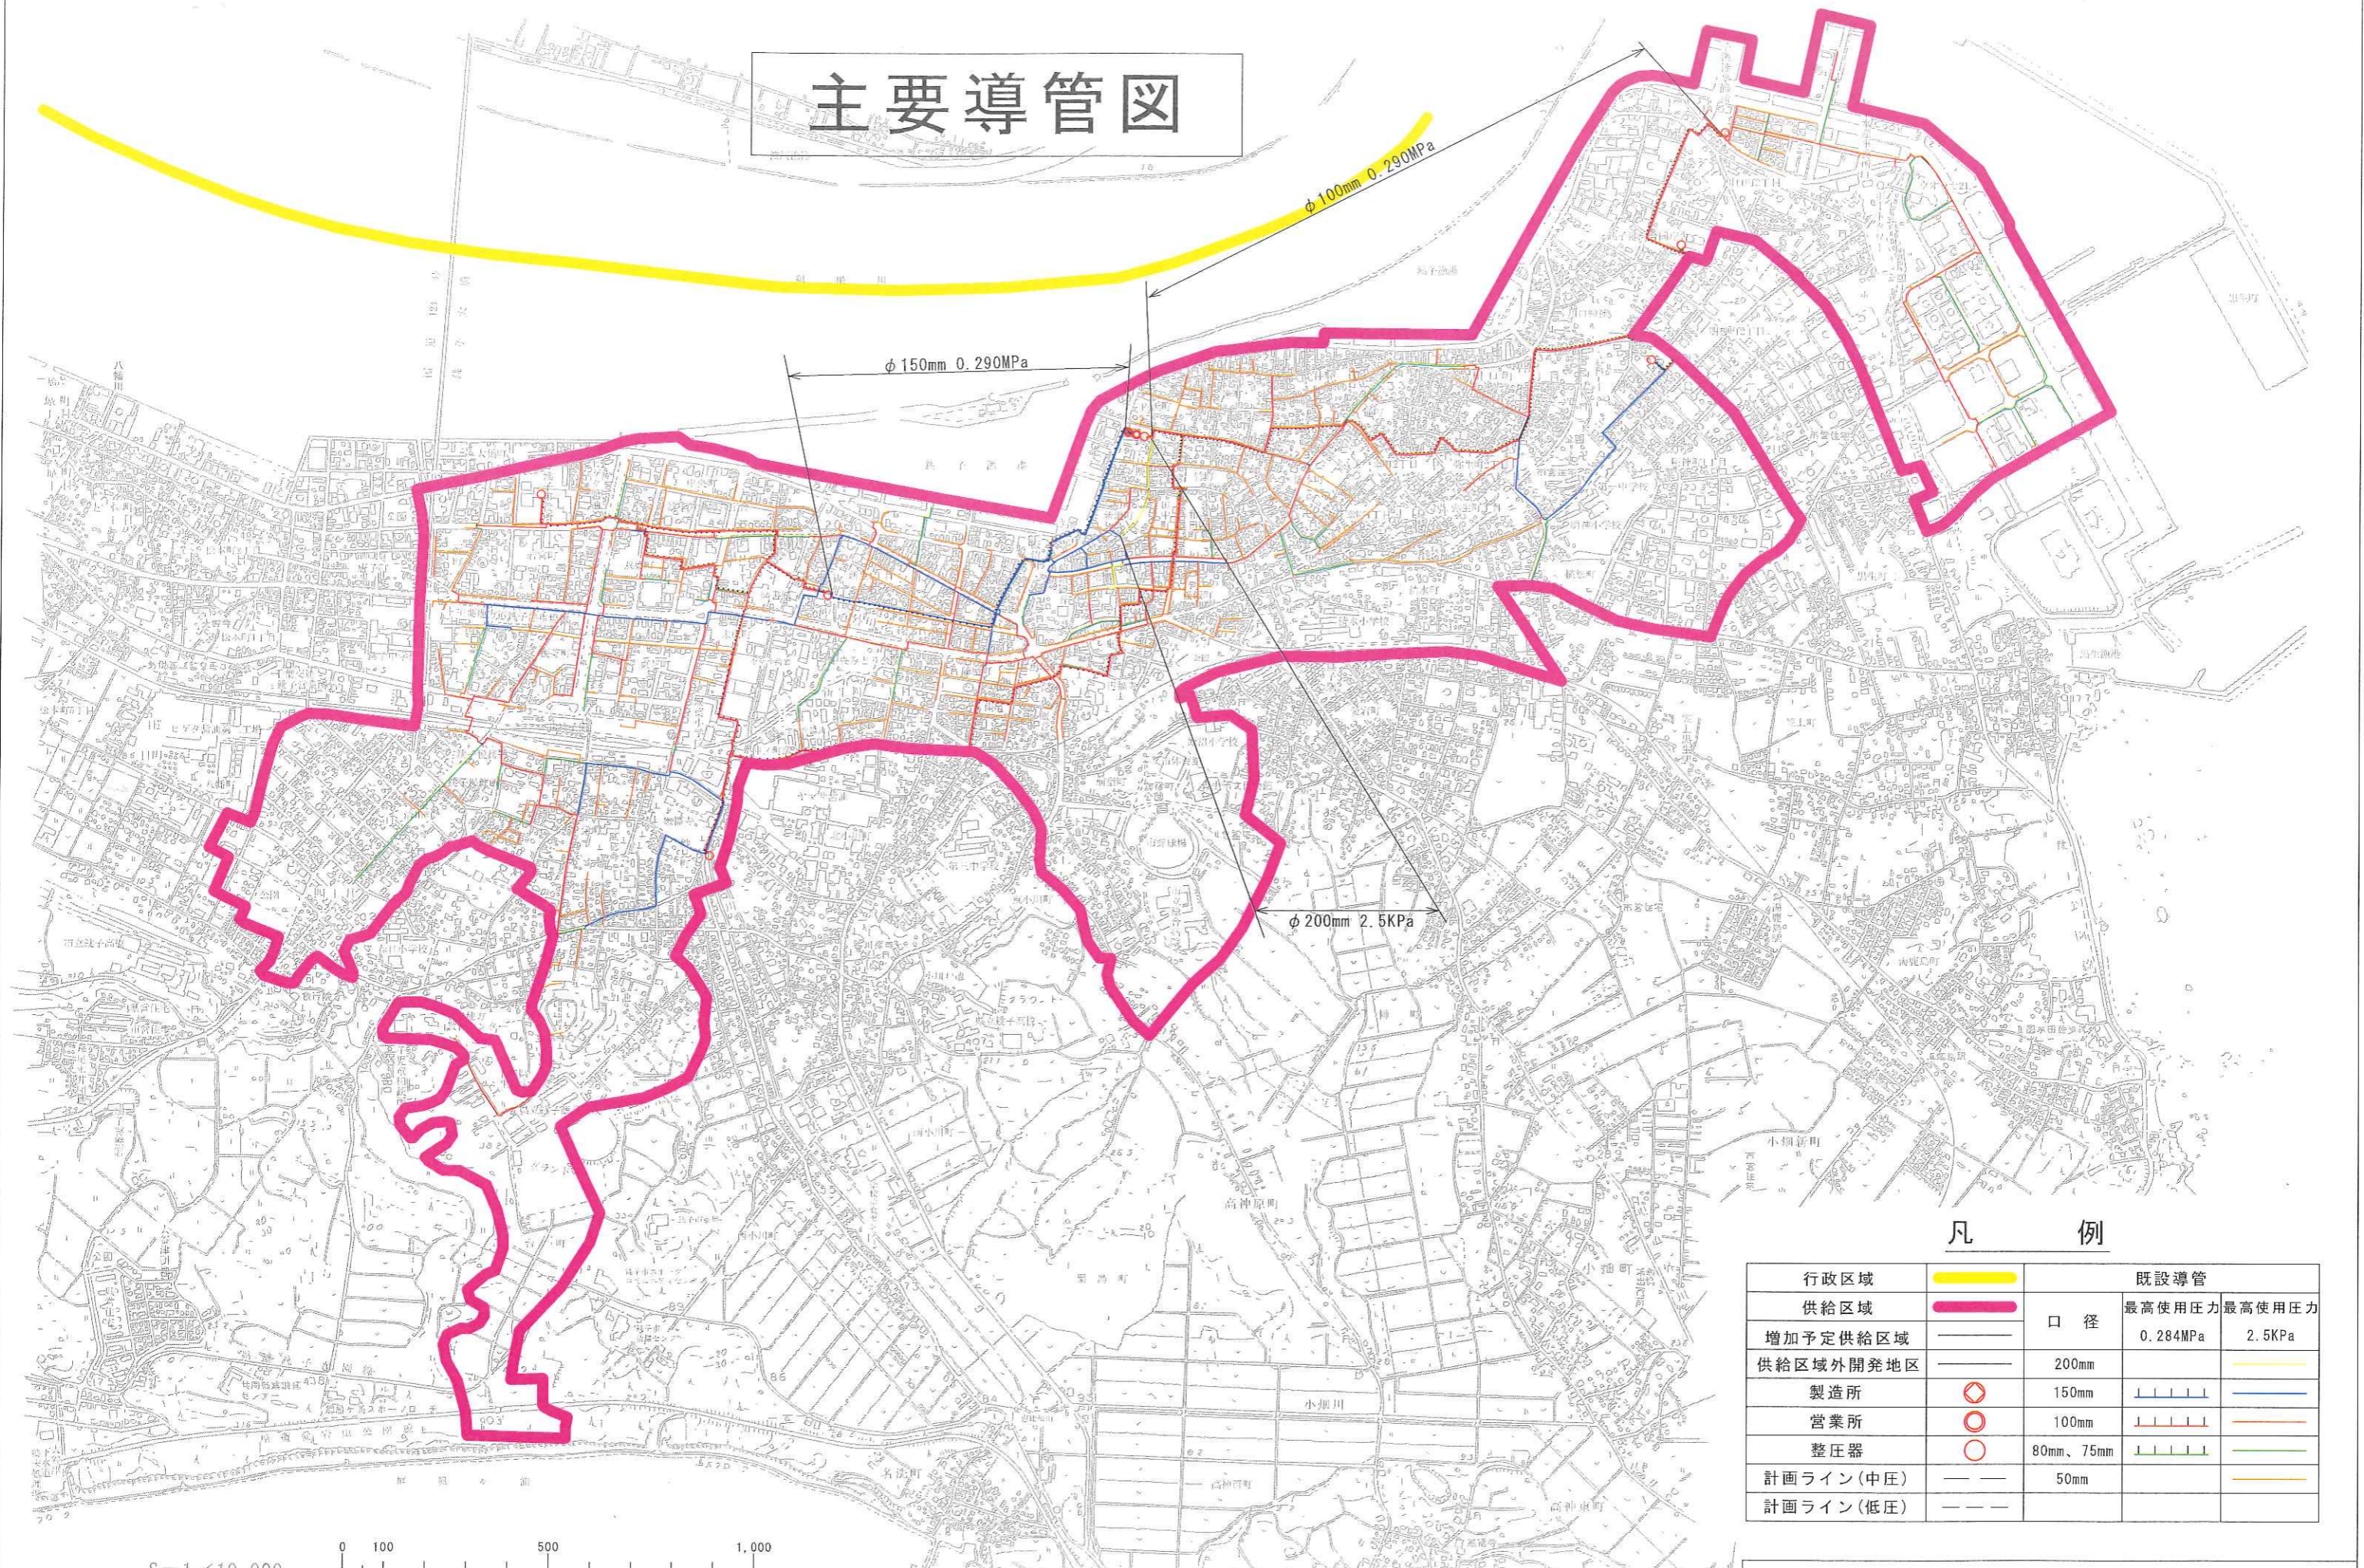

## 凡 例

行政区域	供給区域	增加予定供給区域	供給区域外開発地区	製造所	営業所	整圧器	計画ライン(中圧)	計画ライン(低圧)	既設導管		
									口径	最高使用圧力	最高使用圧力
									200mm	0.284MPa	2.5KPa
									150mm		
									100mm		
									80mm、75mm		
									50mm		

S=1/10,000

